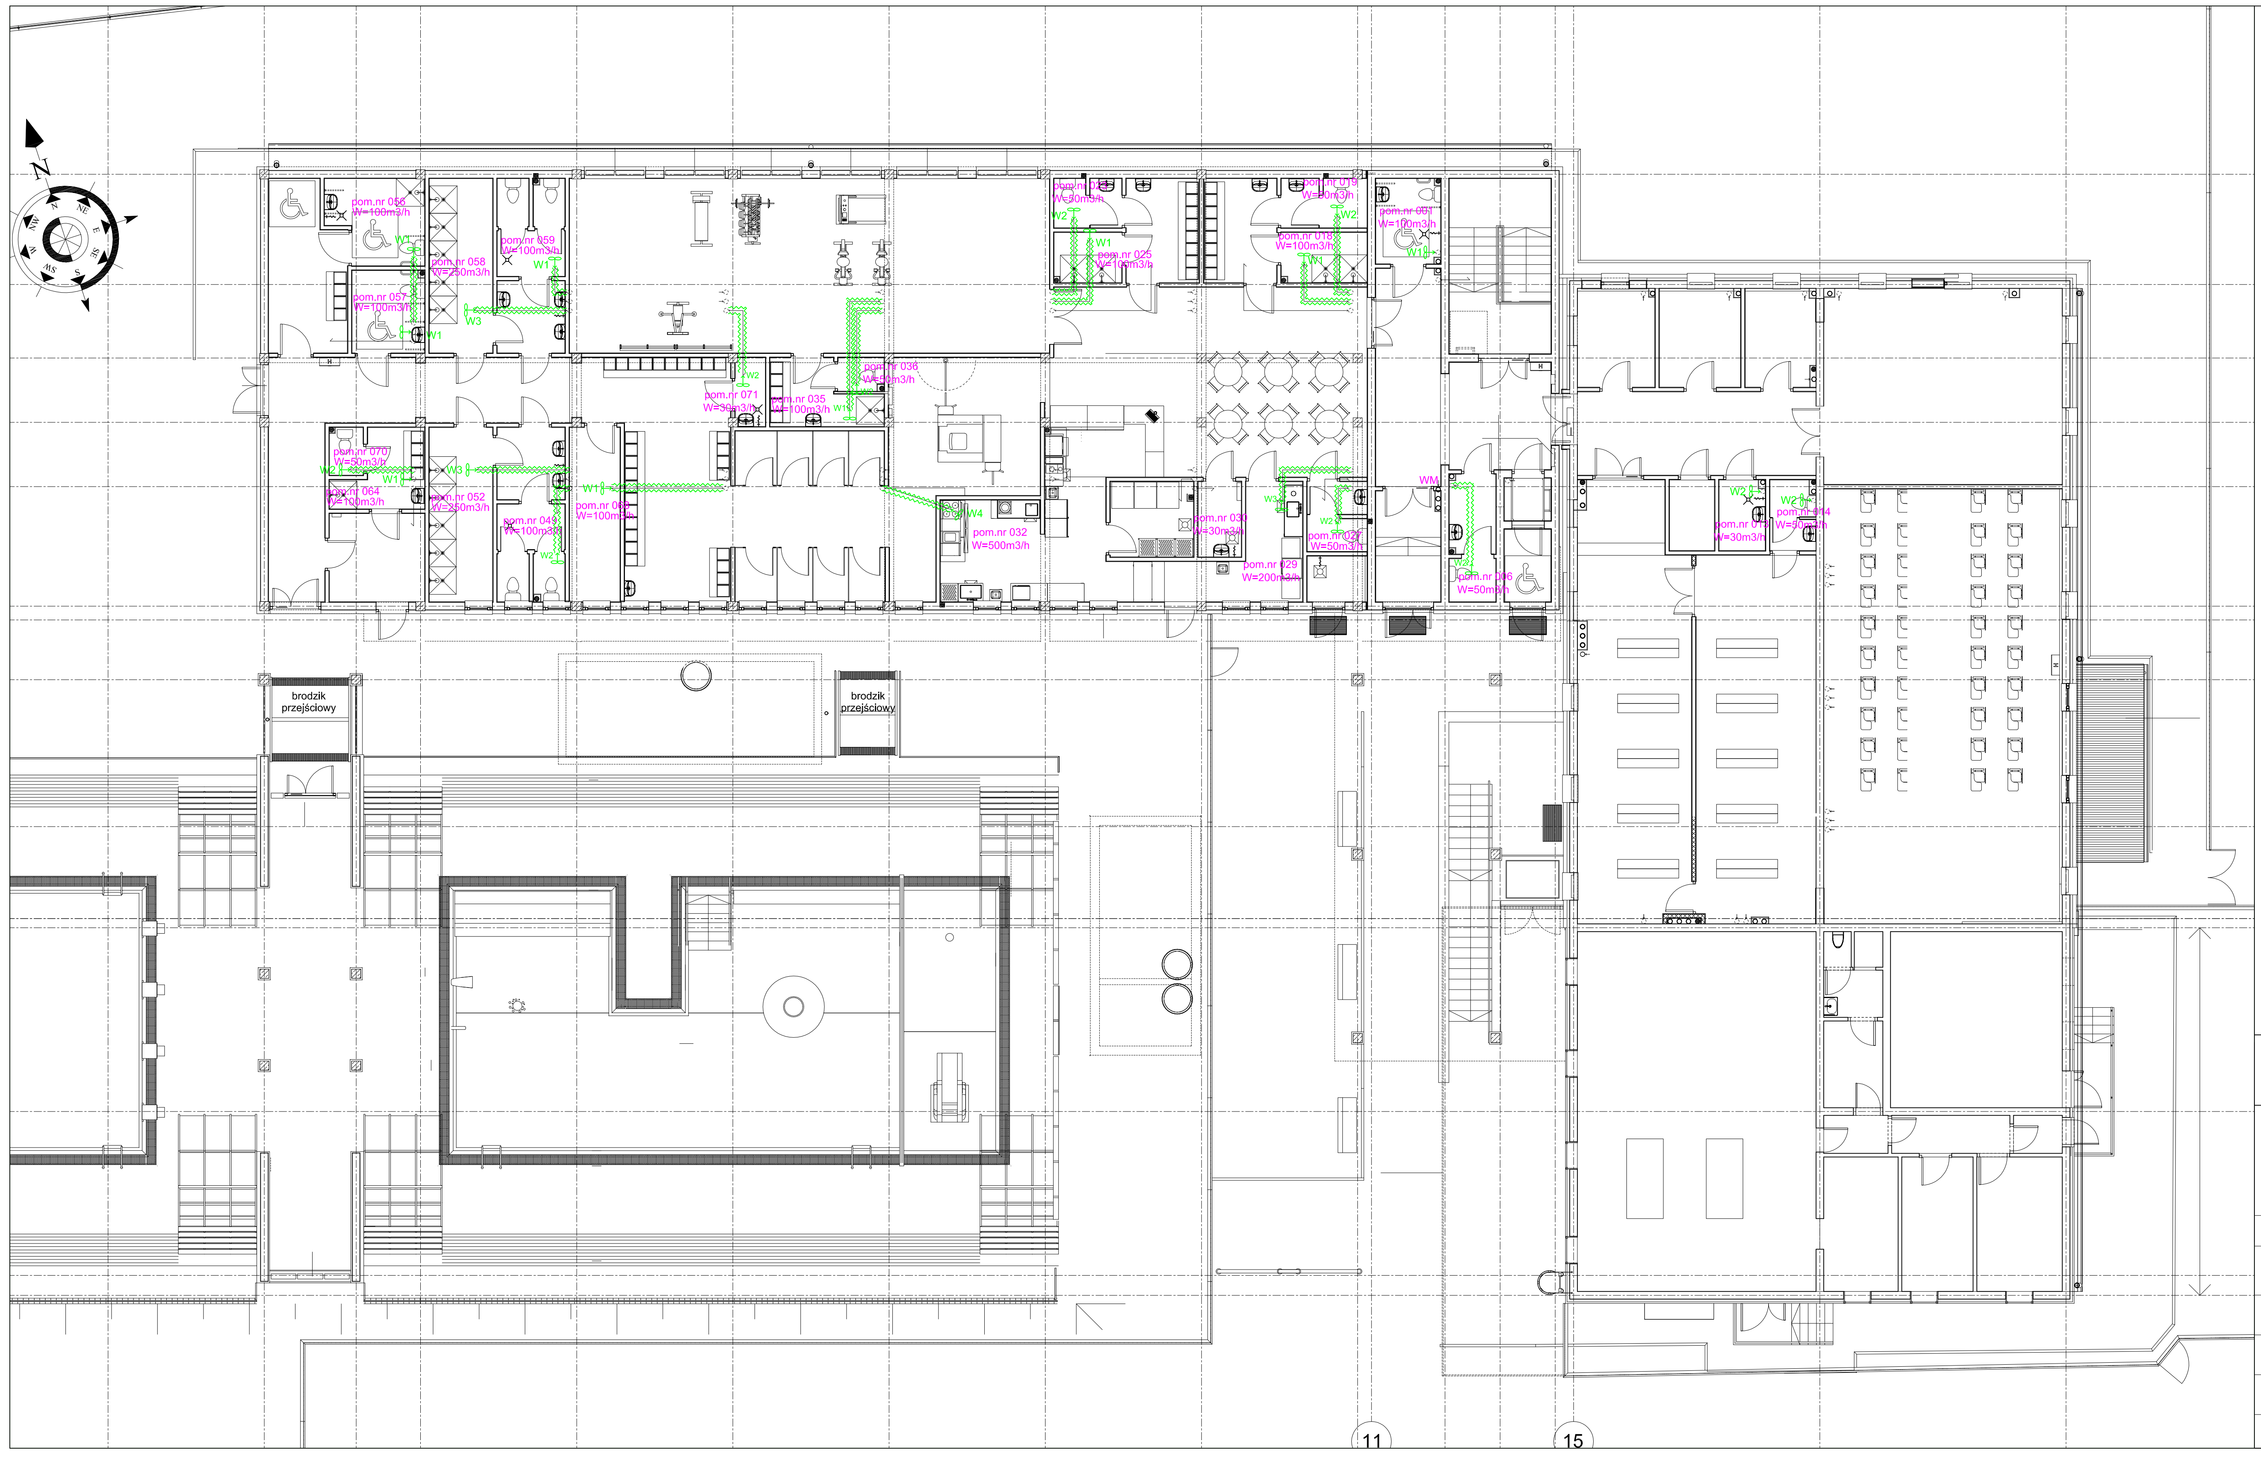

UWAGI I OZNACZENIA

W1 wspomaganie wentylacji grawitacyjnej

pom.nr 006 W=50m3/h — opis pomieszczenia

Wszelkie zmiany uzgadniać z projektantem

Biuro Projektowe "Art-Faktory" s.c.
arch.Paweł Spędzia, Wioletta Spędzia
39-200 Dębica, ul. Powstania Styczniowego 4
tel-fax +48 14 6813 565
REGON 691539933
NIP 872-20-81-549

Park Sportu, Rekreacji i Inicjatyw Gospodarczych "Stara Kotłownia" w Rejowcu Fabrycznym

Lokalizacja:
Rejowiec Fabryczny ul. Wschodnia dz. nr 34/12, 35/4, 35/6, 35/7, 36/4, 36/5, 33/6, 34/1, 34/3, 34/5, 34/11

Inwestor
Miasto Rejowiec Fabryczny

Adres Inwestora
ul. Lubelska 16, 22-170 Rejowiec Fabryczny

Branża WENTYLACJA MECHANICZNA

PROJEKT WYKONAWCZY

Rzut parteru-wentylacja mechaniczna

Projektował
mgr inż. Wioletta Spędzia — Podpis

NBUA - 7342/82/98

Opracował — Podpis

Sprawdził
inż. Janusz Mitek — Podpis

PGWW/7342/118/93

Data maj 2010 — Rys.2

Skala 1:100 — Nr proj. 03/2010